
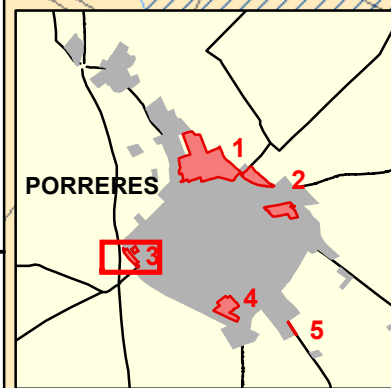


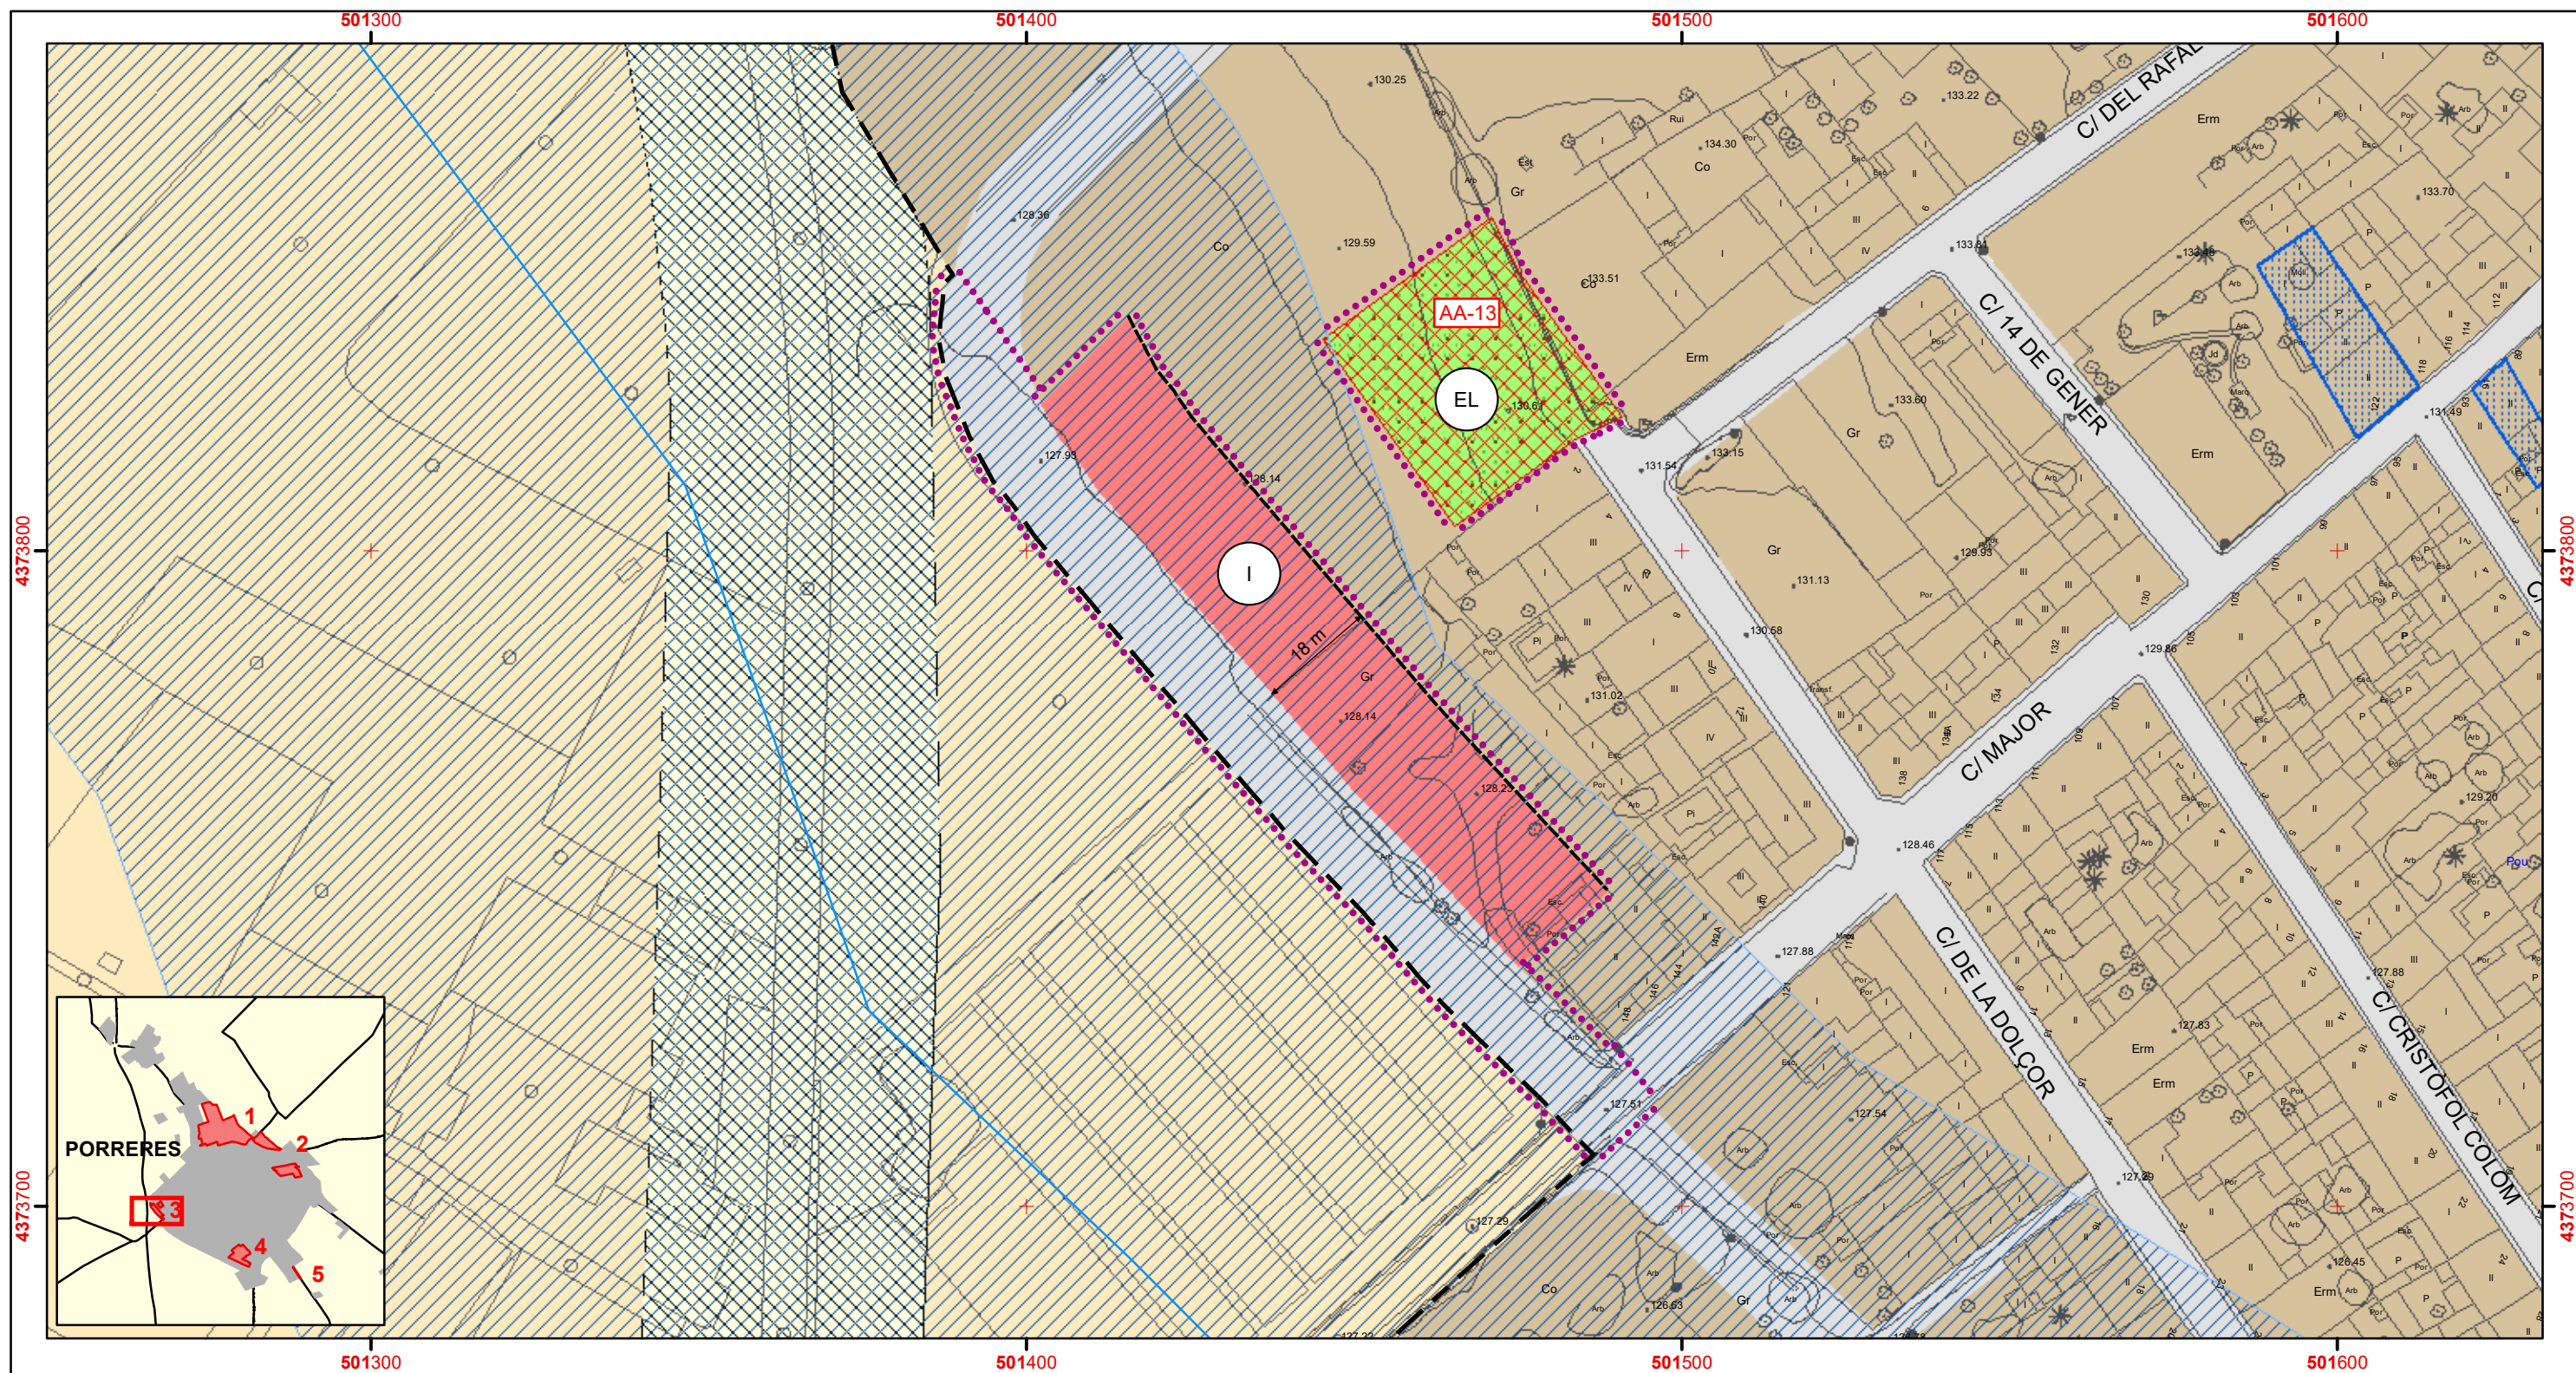

ANNEX 3

••••• Annex 3

QUALIFICACIONS

- Zona Intensiva (I)
- Espais Lliures Públics (EL)
- Viari (V)

ALTRES DELIMITACIONS

- Actuacions aïllades
- Profunditat edificable

RESTA SÒL URBÀ

QUALIFICACIONS


- Sòl lucratiu
- Espais Lliures Públics (EL)
- Viari (V)
- Equipaments (EQ)
- Torrents

ALTRES DELIMITACIONS

- Límit del sòl urbà
- Límit de casc antic
- Torrents
- Zona de policia de torrents
- Element catalogat

SÒL RÚSTIC

- Àrea de Transició d'Harmonització (AT-H)
- Àrea de Transició de Creixement (AT-C)
- Resta de sòl rústic comú
- Sistema General en Sòl Rústic
- Àrea de Protecció Territorial
- Resta de sòl rústic protegit

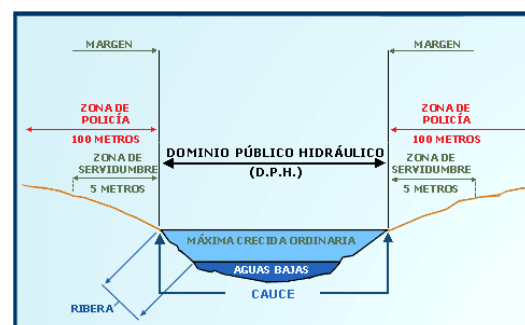

AJUNTAMENT
DE PORRERES

**MODIFICACIÓ I ADAPTACIÓ DE
LES NORMES SUBSIDIÀRIES AL
PLA TERRITORIAL DE MALLORCA**

**ANNEX A L'APROVACIÓ AMB
EXPOSICIÓ PÚBLICA DE
L'ESMENA DE DEFICIÈNCIES (18/12/17)**

Plànol núm:

ANNEX - 3

Escala 1:1.000

Concepte:

ORDENACIÓ DEL SÒL URBÀ

CABINET d'ANÀLISI
AMBIENTAL I TERRITORIAL



M Magdalena Pons
Geògrafa. Llicenciada en dret

Maria Gómez
Arquitecta

Abril 2019