


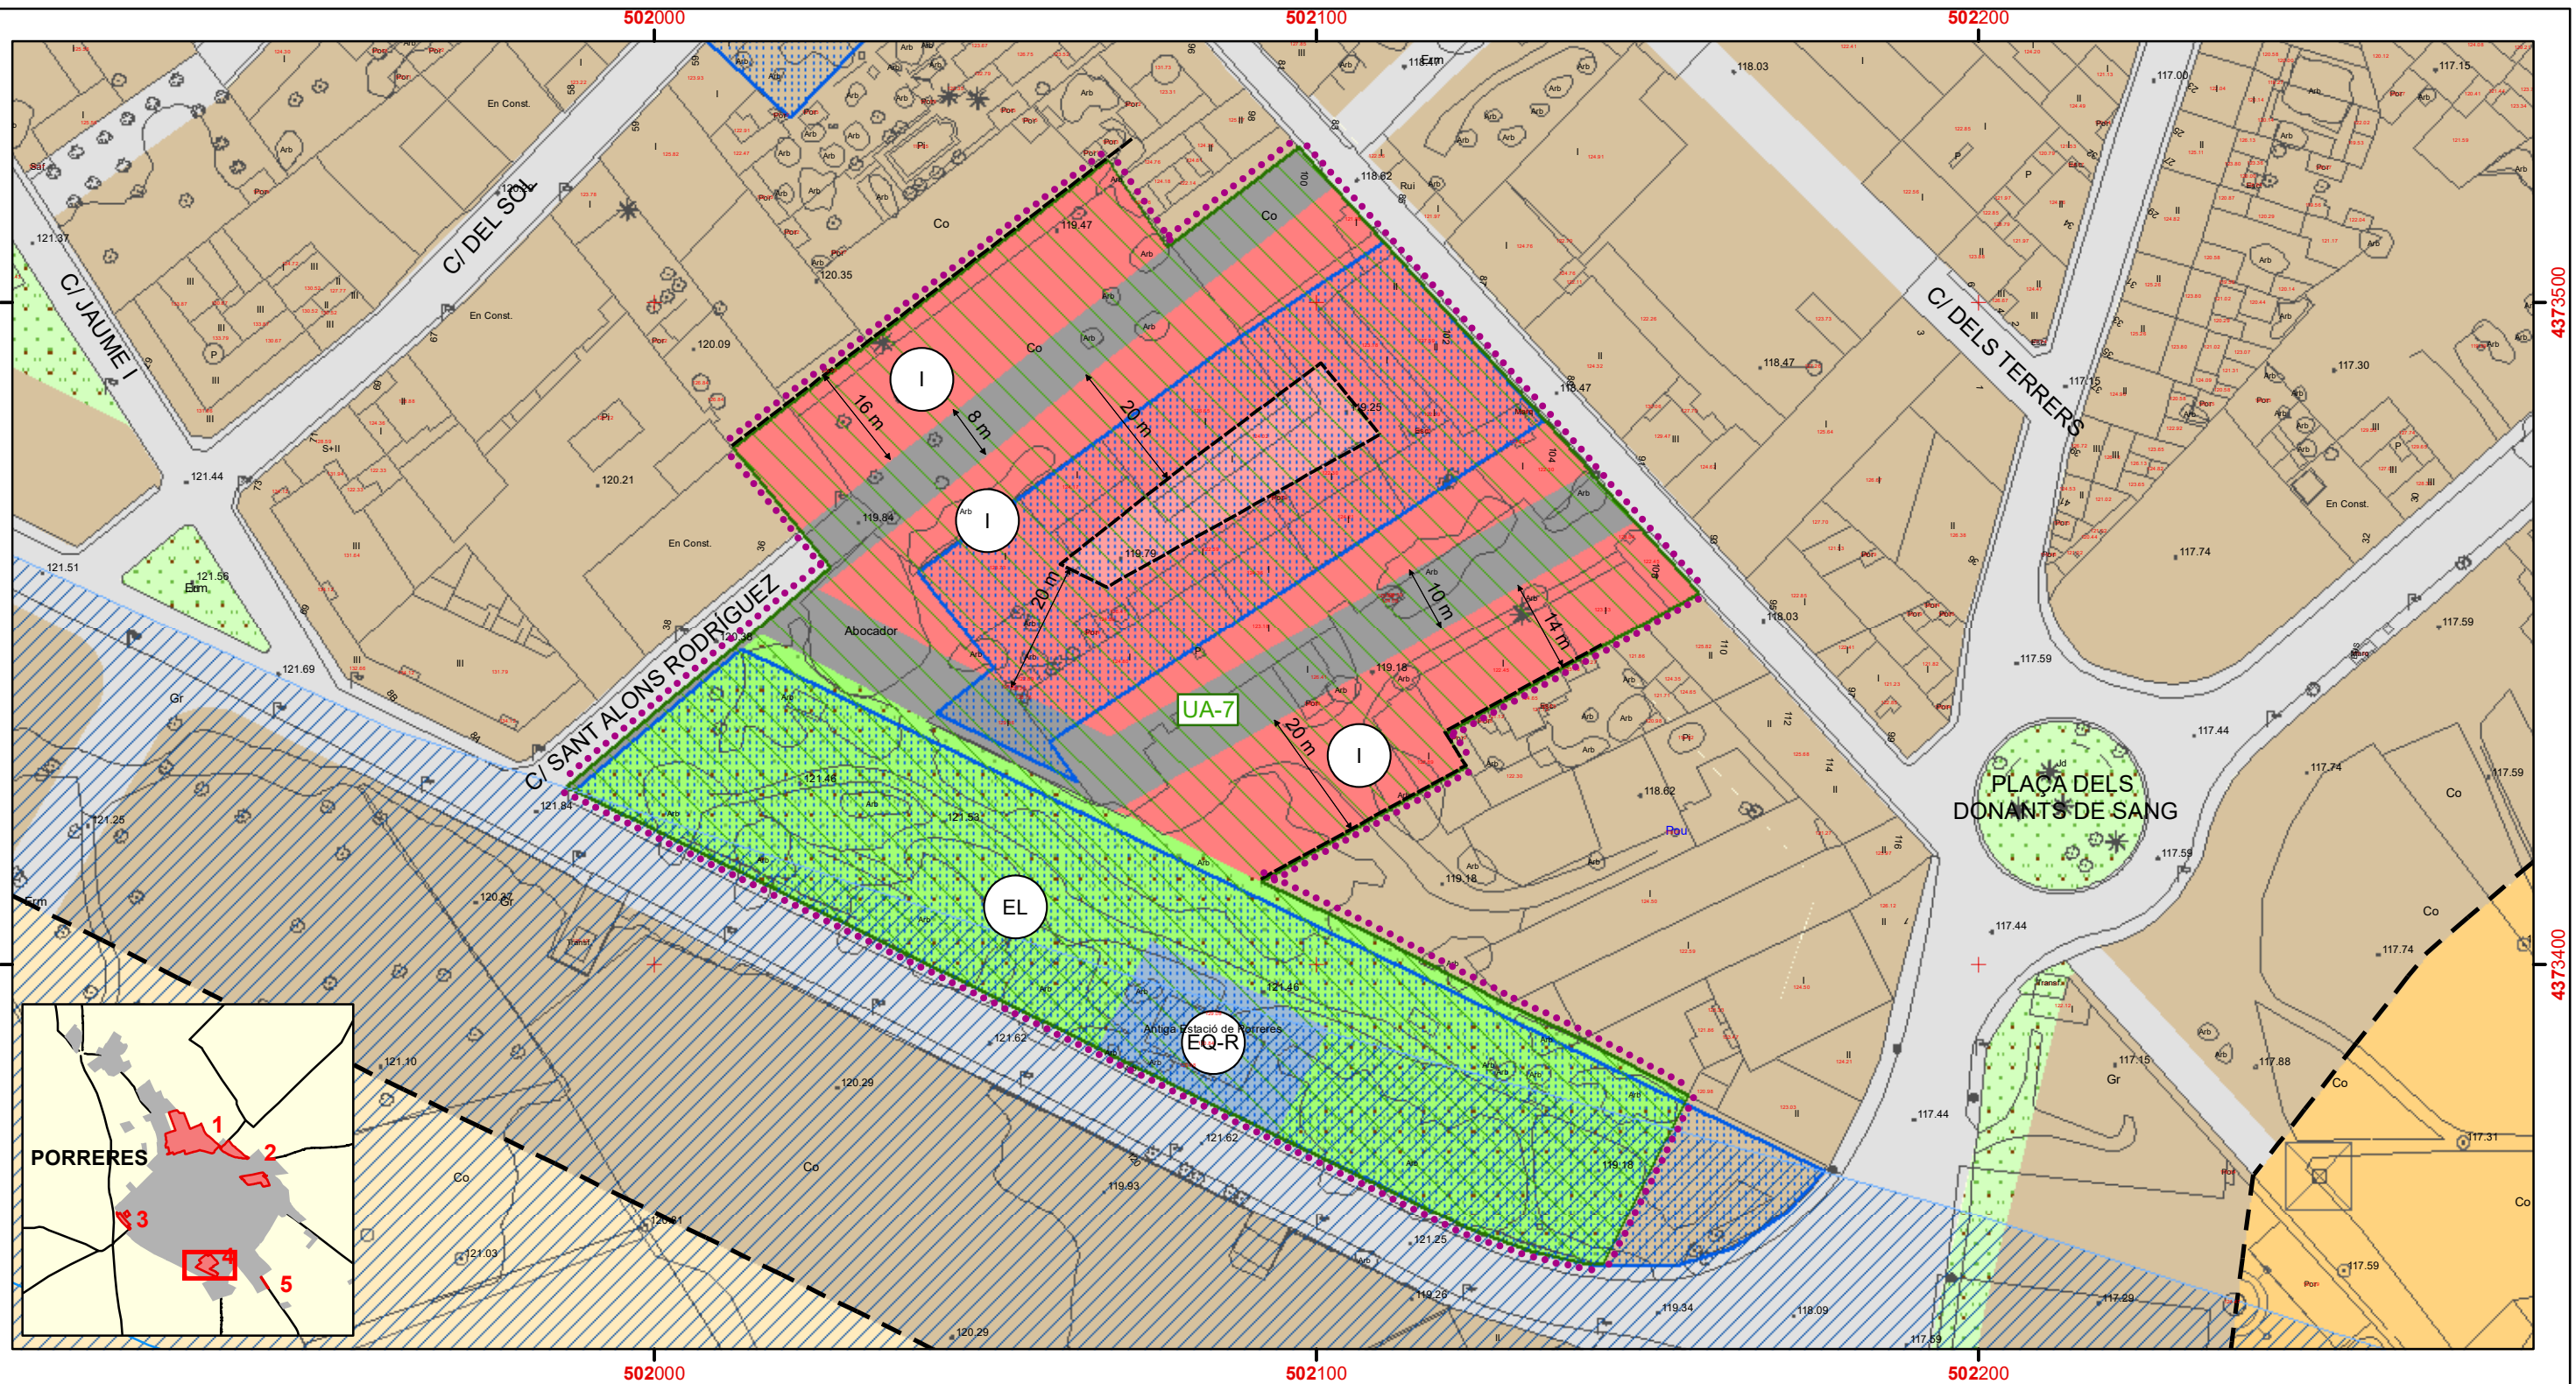

ANNEX 4

••••• Annex 4

QUALIFICACIONS

- Zona Intensiva (I)
- Zona Intensiva (no edif)
- Espais Lliures Públics (EL)
- Viari (Obertura de carrers)
- Equipaments (EQ)
- Equipament recreatiu (EQ-R)

ALTRES DELIMITACIONS

- Unitats d'actuació
- Profunditat edificable

RESTA SÒL URBÀ

QUALIFICACIONS

- Sòl lucratiu
- Espais Lliures Públics (EL)
- Viari (V)
- Equipaments (EQ)
- Torrents

ALTRES DELIMITACIONS

- Límit del sòl urbà
- Límit de casc antic
- Torrents
- Zona de policia de torrents
- Element catalogat

SÒL RÚSTIC

- Àrea de Transició d'Harmonització (AT-H)
- Àrea de Transició de Creixement (AT-C)
- Resta de sòl rústic comú
- Sistema General en Sòl Rústic
- Àrea de Protecció Territorial
- Resta de sòl rústic protegit

Diagrama de la zona de policia de torrents (D.P.H.)

AJUNTAMENT DE PORRERES

MODIFICACIÓ I ADAPTACIÓ DE LES NORMES SUBSIDIÀRIES AL PLA TERRITORIAL DE MALLORCA

ANNEX A L'APROVACIÓ AMB EXPOSICIÓ PÚBLICA DE L'ESMENA DE DEFICIÈNCIES (18/12/17)

Plànol núm: **ANNEX - 4** Escala 1:1.000

Concepte: **ORDENACIÓ DEL SÒL URBÀ**

M Magdalena Pons
Geògrafa. Llicenciada en dret

Maria Gómez
Arquitecta

Abril 2019