


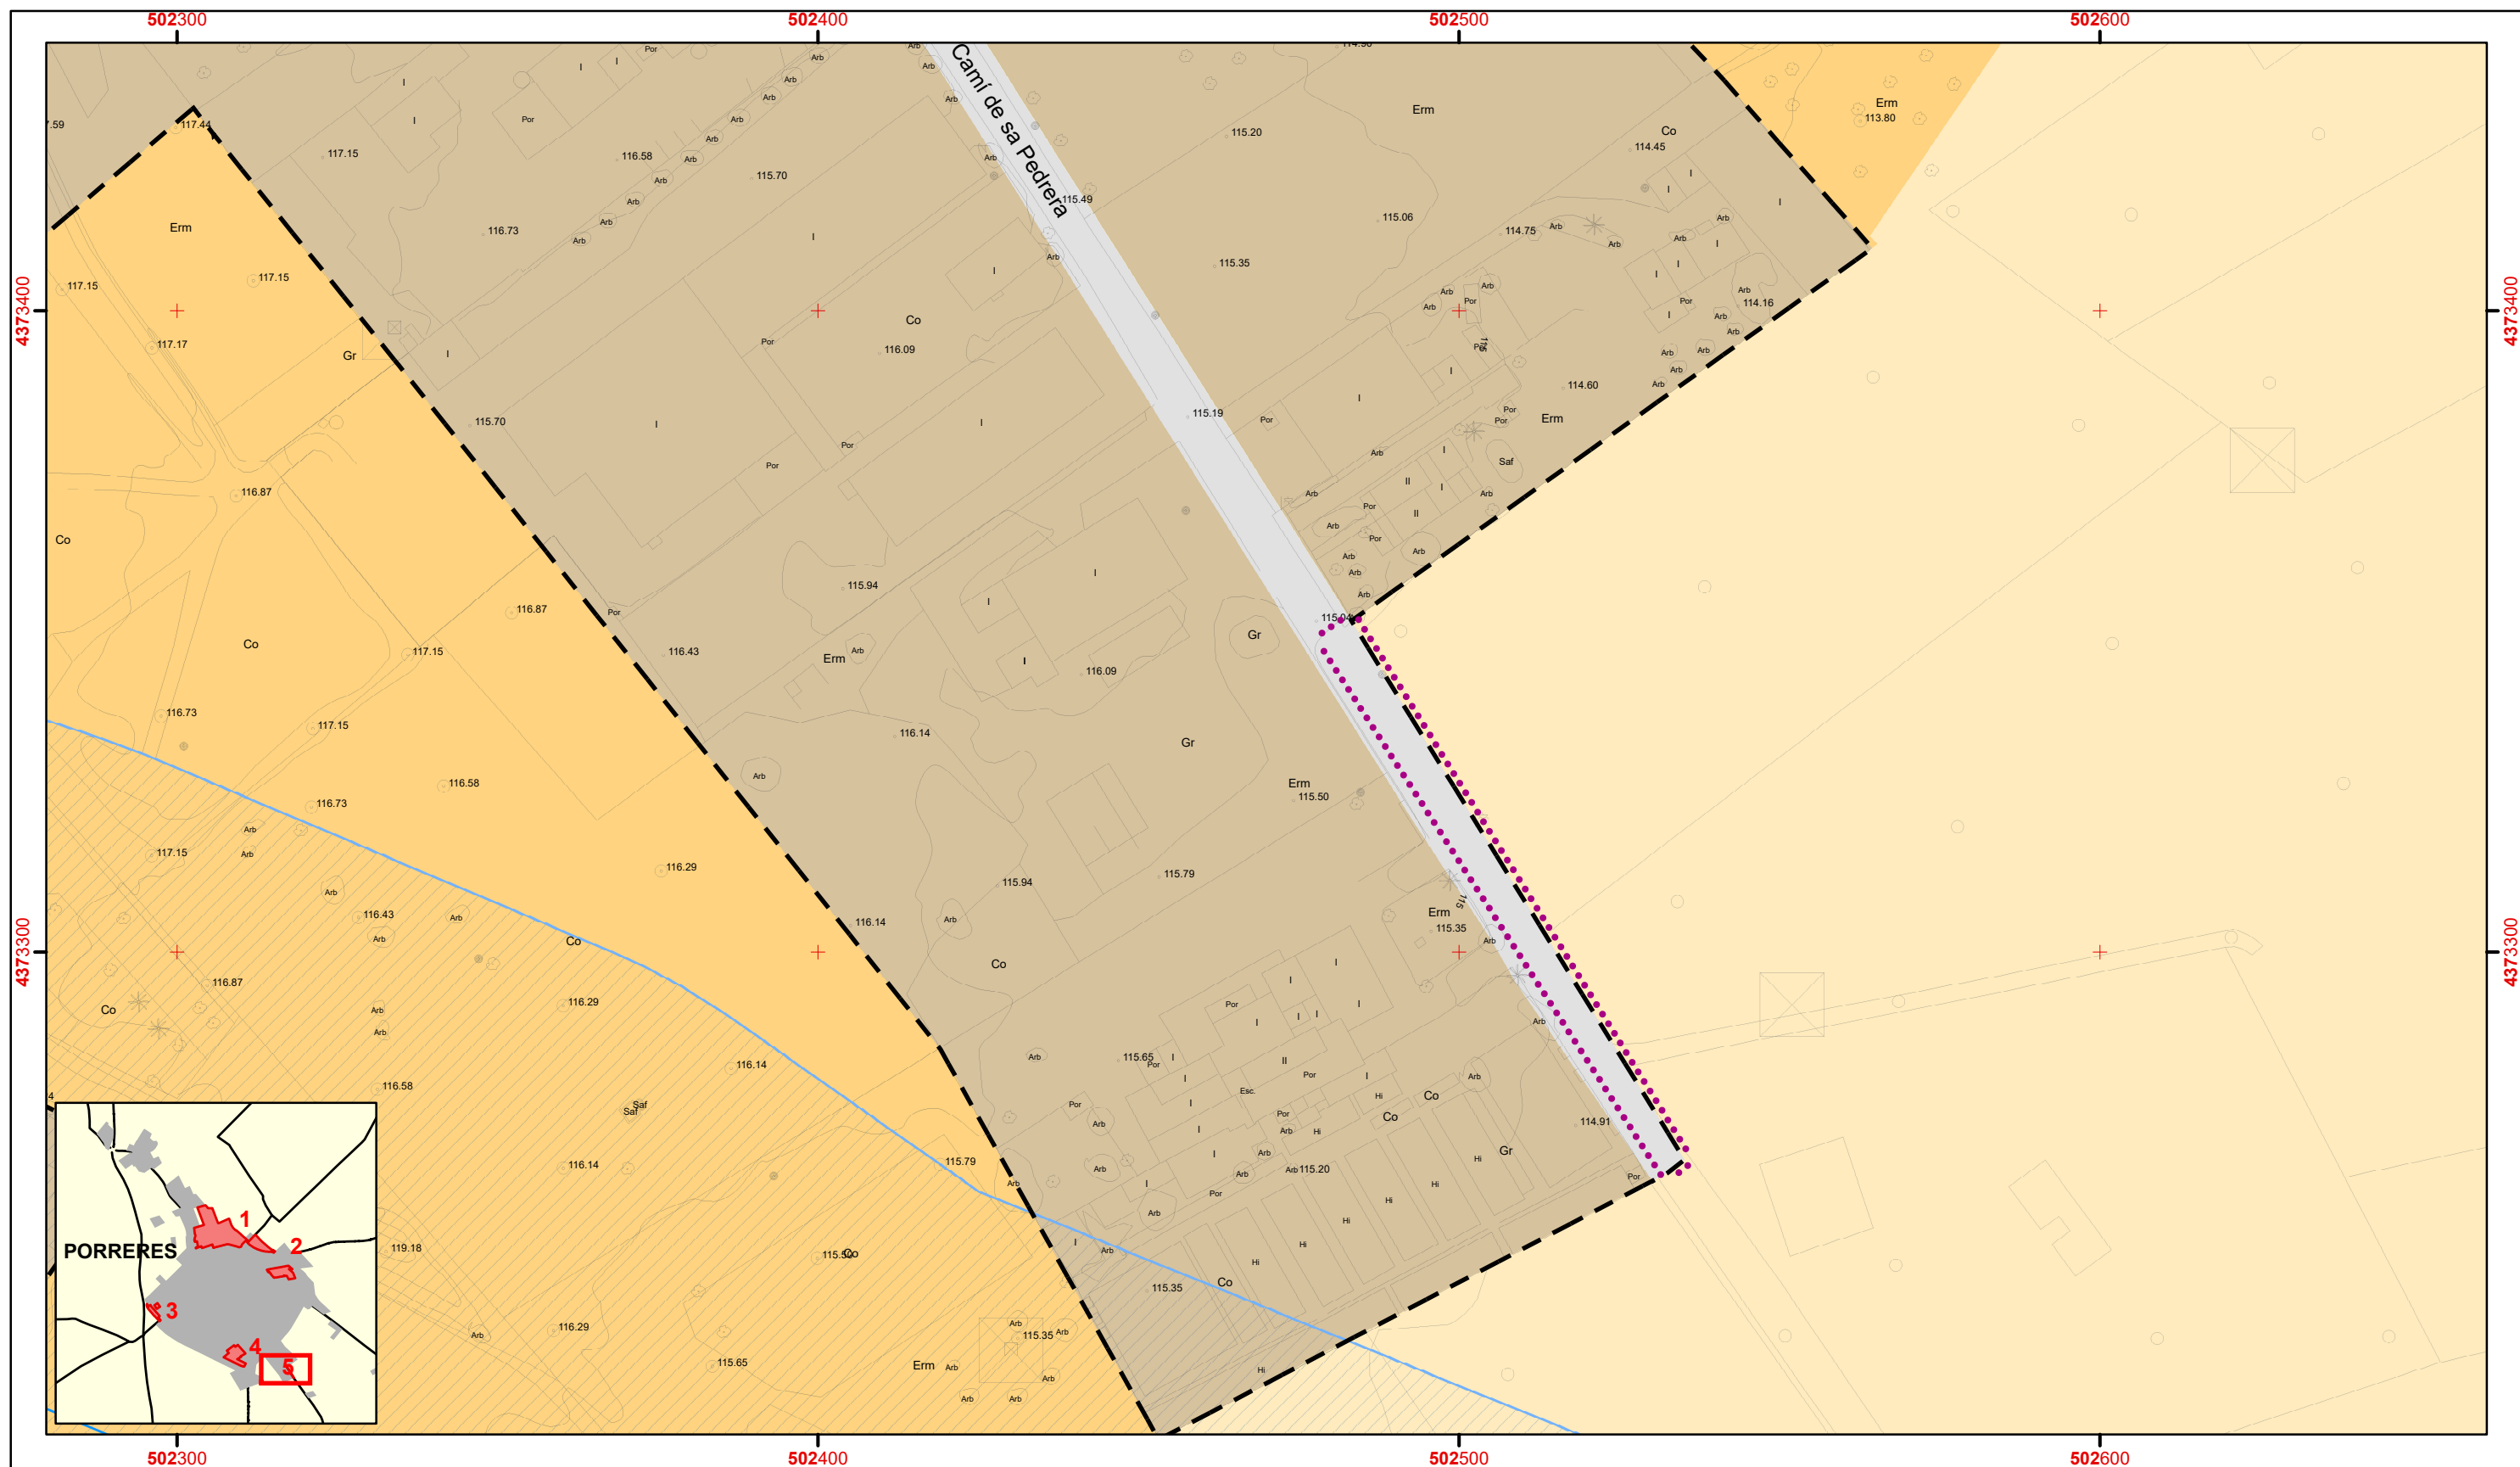

ANNEX 5

Annex 5

QUALIFICACIONS

Viari (V)

RESTA SÒL URBÀ QUALIFICACIONS

Sòl lucratiu

Viari (V)

ALTRES DELIMITACIONS

Límit del sòl urbà

Torrents

Zona de policia de torrents

Element catalogat

SÒL RÚSTIC

Àrea de Transició d'Harmonització (AT-H)


Àrea de Transició de Creixement (AT-C)

Resta de sòl rústic comú

Sistema General en Sòl Rústic

Àrea de Protecció Territorial

Resta de sòl rústic protegit

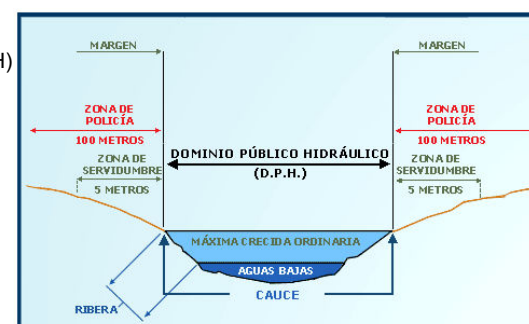

AJUNTAMENT
DE PORRERES

**MODIFICACIÓ I ADAPTACIÓ DE LES NORMES
SUBSIDIÀRIES AL PLA TERRITORIAL DE MALLORCA**

**ANNEX A L'APROVACIÓ AMB EXPOSICIÓ PÚBLICA
DE L'ESMENA DE DEFICIÈNCIES (18/12/17)**

Concepte:
**ORDENACIÓ
DEL SÒL URBÀ**

Plànol núm:
ANNEX - 5

Escala 1:1.000



M Magdalena Pons
Geògrafa. Llicenciada en dret

Maria Gómez
Arquitecta

Abril 2019